泵站主要技术参数

水泵型号		1600ZDBX-70	
电机型号		YQGN850-6-630	
机组台数		3台	
装机容量		3x630kW	
设计总流量		20m³/s	
净扬程	排涝	最大	7.3m
		设计	3.3m
		最小	0m

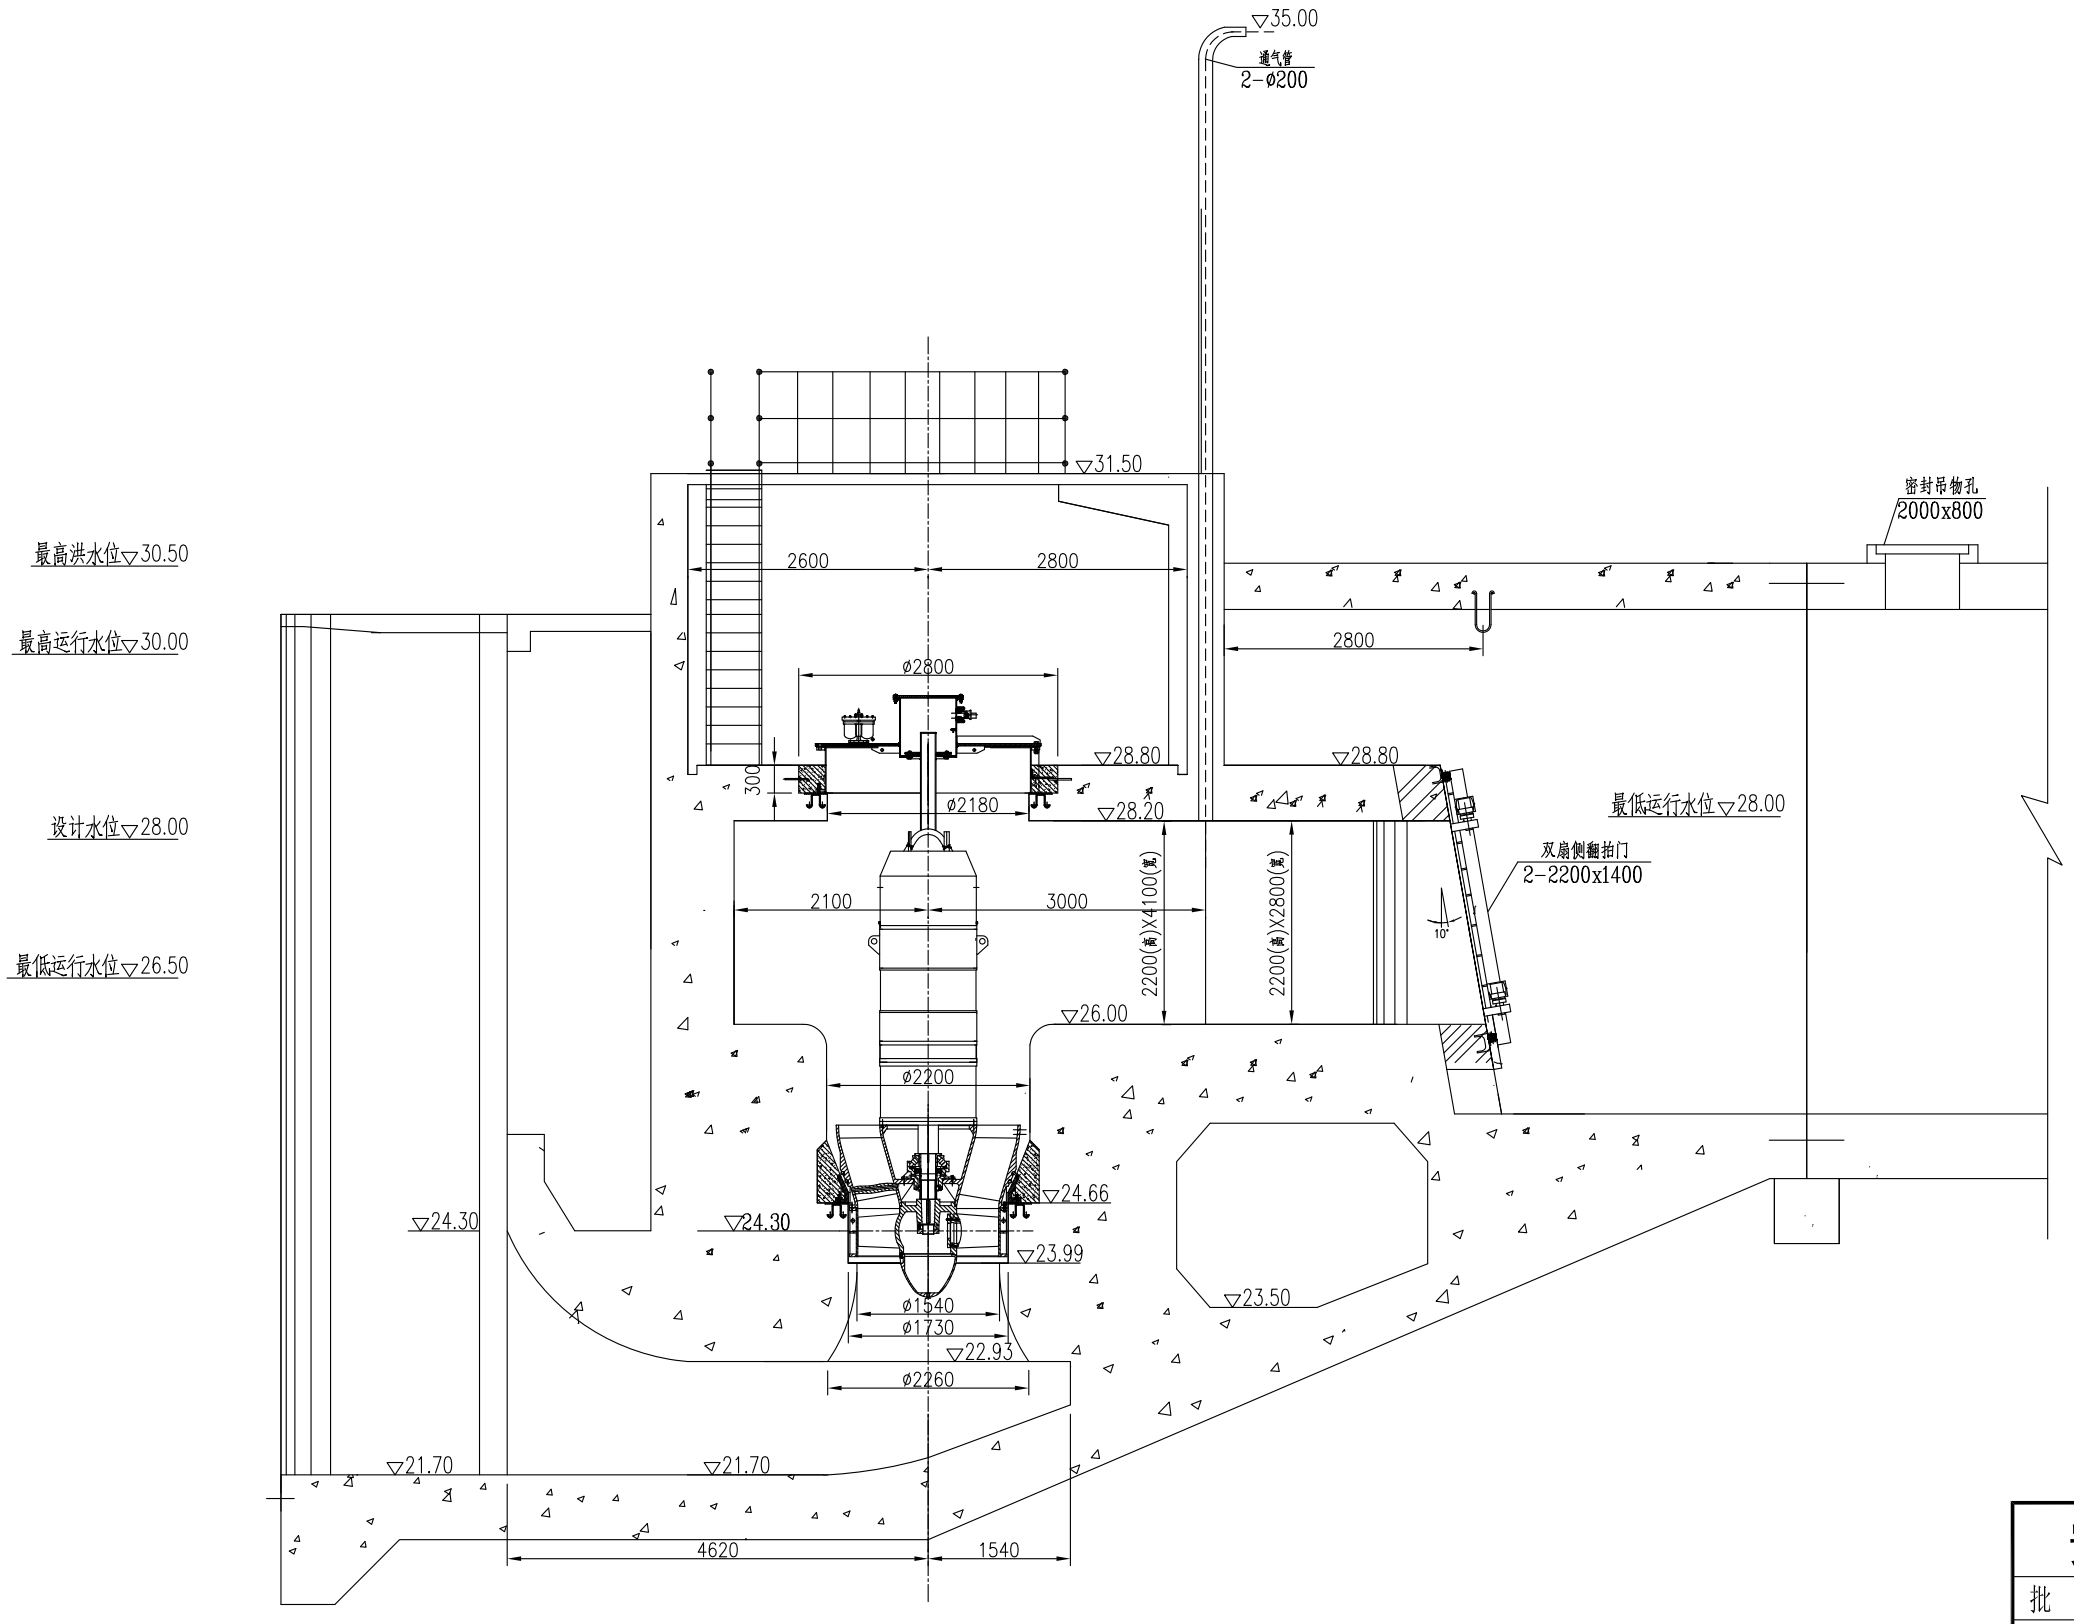

安徽省阜阳市水利规划设计院

批 准			阜阳市黑茨河水系连通工程杨沟站		水 机 设计	
审 定					招 标 部分	
审 核			机组安装图			
项目负责						
校 核						
设 计						
制 图			比 例		日 期	2020.09
设计证号	水利行业甲级:A134006186		图 号	HCHYGZ-ZB-SJ-01		

声明：未经知识产权拥有者书面授权，不得翻印、传播或他用。